


dylatacja ściany pomiędzy budynkami w formie przekłódek z wełny mineralnej o gr. 4cm, orzaz tawy fundamentowej w formie przekłódek z papry

piłonowy pas elewacji przy ścianie oddzielenia poziomego szer. 2m klasy (E160) z bloczków Porotherm ocieplonych wełną mineralną

ściana oddzielenia przeciwpodporowego kl. (E160) z bloczków Porotherm

piłonowy pas elewacji przy ścianie oddzielenia poziomego szer. 2m klasy (E160) z bloczków Porotherm ocieplonych wełną mineralną

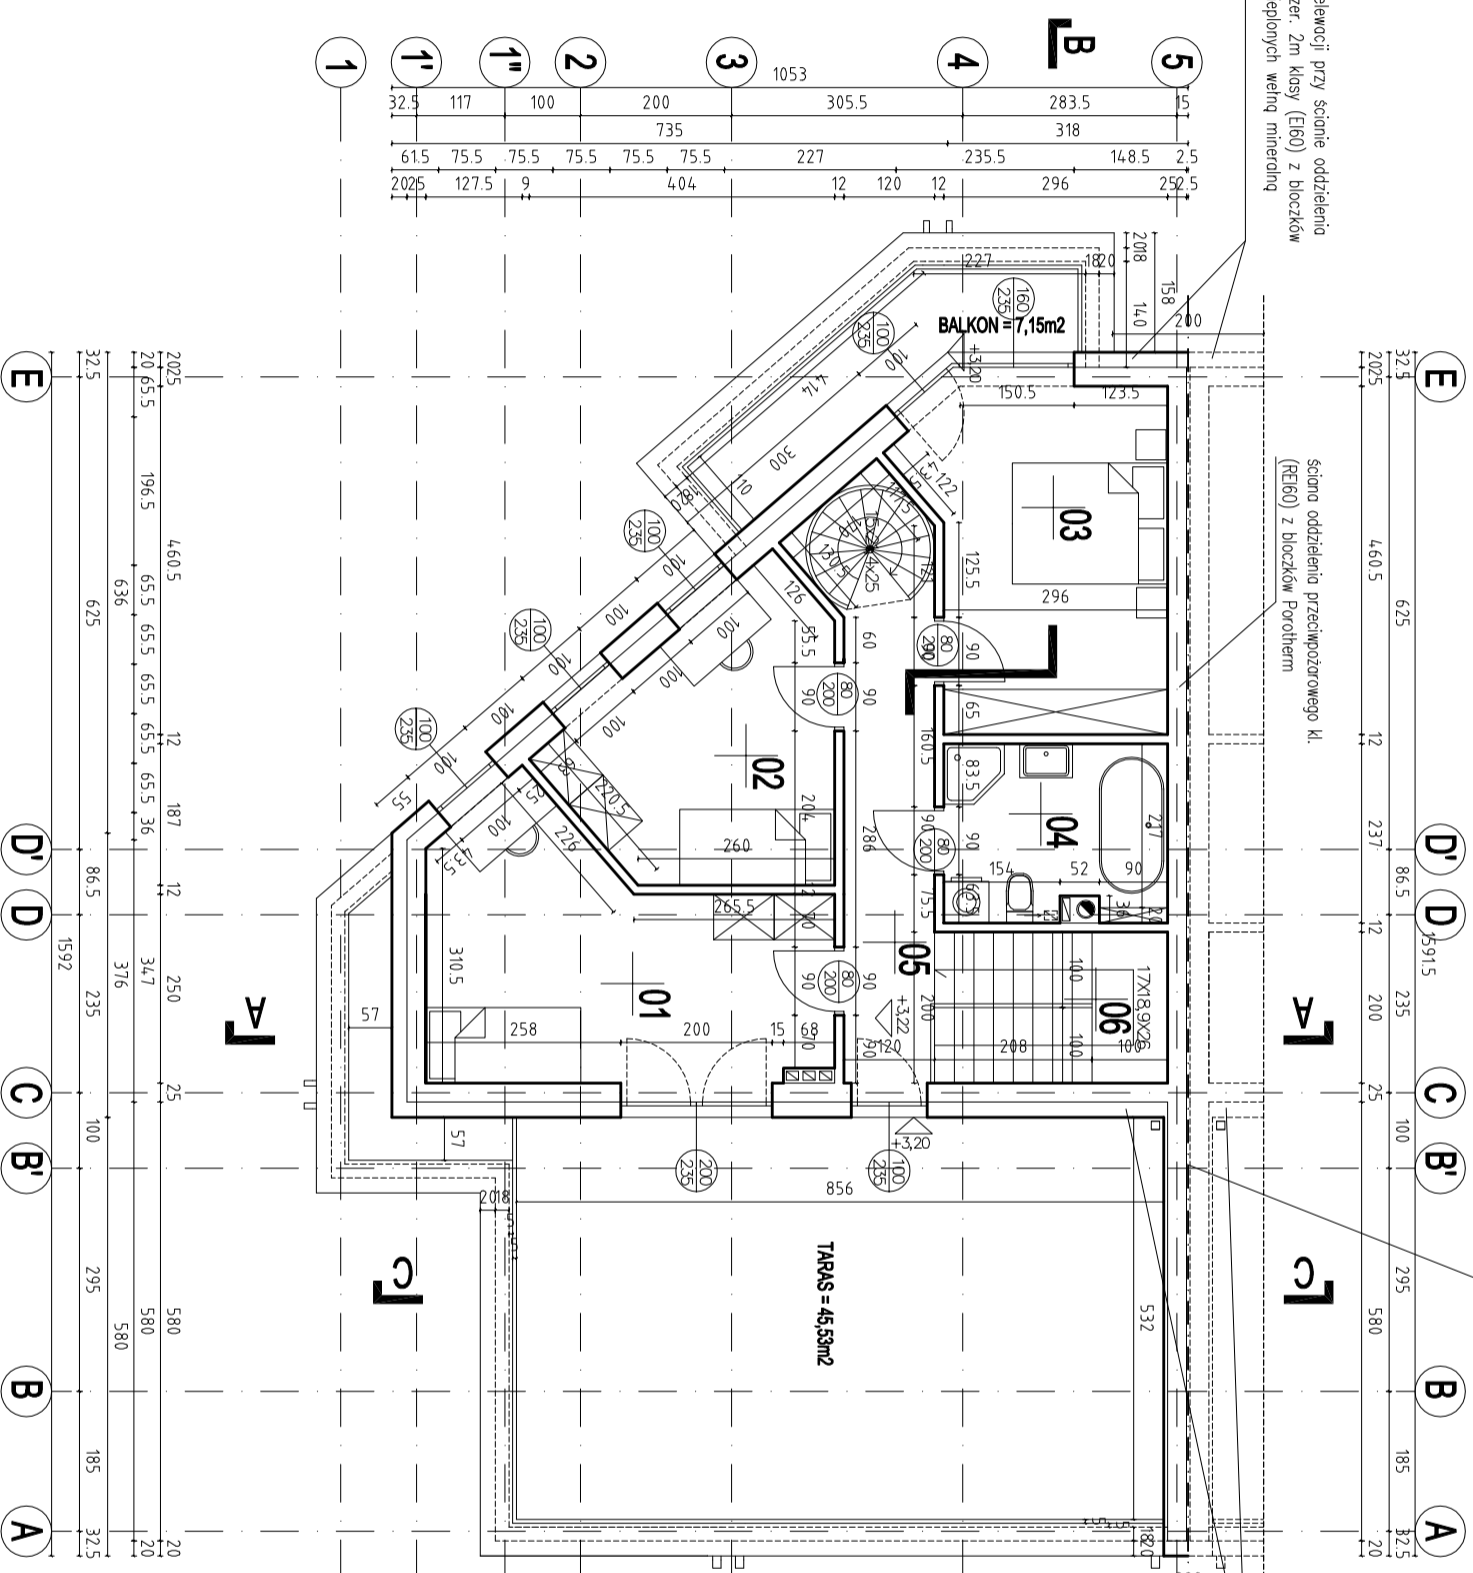

NR	NAZWA POMIESZCZENIA	m2
1	POKOJ	16,11
2	POKOJ	11,90
3	SYPIALNIA	14,26
4	ŁAZIENKA	6,82
5	KORYTARZ/schody kręgc.	10,22
6	SCHODY	5,90
	RAZEM	65,2



BUDYNEK NR1

Pracownia ARCHITEKT LUKASZ MALICKI www.lma.com.pl / Alje Jerozolimskie 125/127, lok. 400A, 02-017 Warszawa tel. 226281052, 504000178, pracowni@lma.com.pl		
PROJEKT BUDOWA DWÓCH BUDYNKÓW MIESZKALNYCH JEDNORODZINNYCH W ZABUDOWIE BILINKZEJ		
PROJEKT mgr inż. arch. Lukasz Malicki nr upr. MA/12/18 w spec. architekt.		
OPRACOWANIE mgr inż. arch. Lukasz Baraszewicz		
RSZULT PĘTRA RYSUNEK		
NR	SKALA	DATA
A2	1:100	15.12.2022
Rysunek jest własnością Pracowni Architekt Lukasz Malicki i nie może być rozpowszechniany i powielany bez zgody właściciela.		