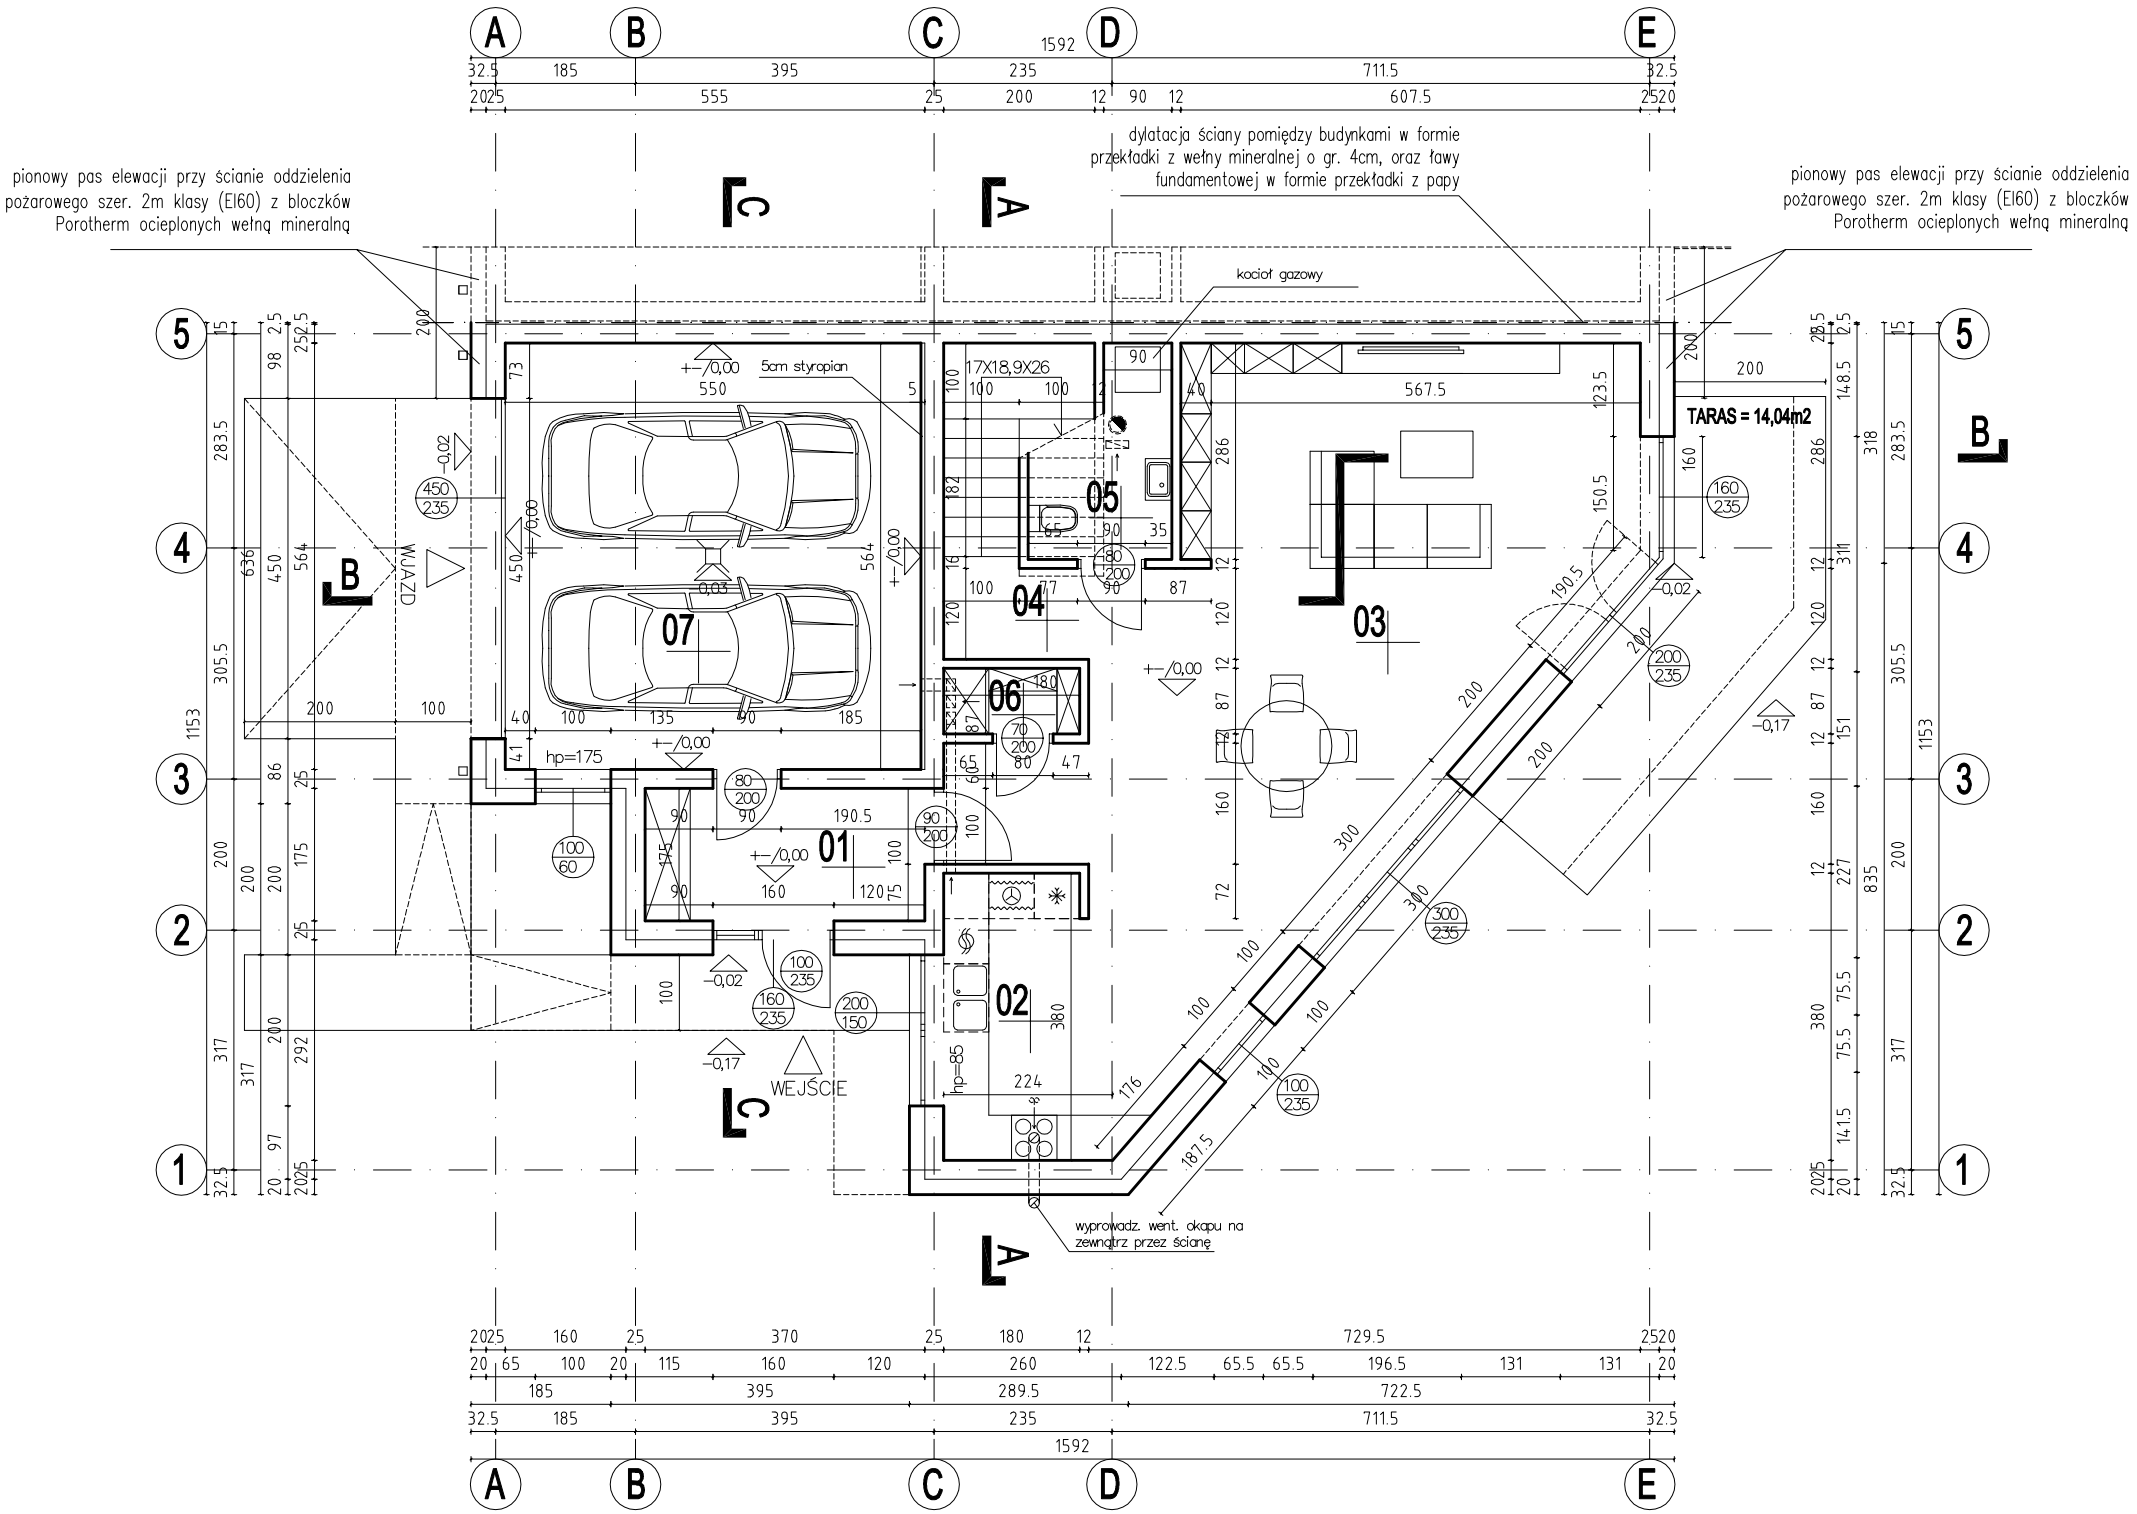

POWIERZCHNIA UŻYTKOWA KONDYGNACJI		
NR	NAZWA POMIESZCZENIA	m2
1	WIATROŁAP	6,47
2	KUCHNIA	12,66
3	SALON Z JADALNIĄ	44,66
4	KORYTARZ	2,46
5	WC/KOTŁOWNIA	3,74
6	SPIŻARNIA	1,56
7	GARAŻ	31,01
	RAZEM	102.56

0m 1m 2m 3m

Pracownia ARCHITEKT ŁUKASZ MALICKI
www.lma.com.pl / Aleje Jerozolimskie 125/127,
lok. 400A, 02–017 Warszawa
tel. 226281052, 504000178, pracownia@lma.com.pl

PROJEKT

BUDOWA DWÓCH BUDYNKÓW MIESZKALNYCH JEDNORODZINNYCH W ZABUDOWIE BLIŹNIACZEJ

PROJEKT

mgr inż. arch. Łukasz Malicki
nr upr. MA/121/18 w spec. architekt.

OPRACOWANIE

mgr inż. arch. Łukasz Banaszkiewicz

RYSUNEK

RZUT PARTERU

NR	SKALA	DATA
A1	1:100	15.12.2022

Rysunek jest własnością Pracowni Architekt Łukasz Malicki i nie może być rozpowszechniany i powielany bez zgody właściciela.

BUDYNEK NR2